




SONNE-POST

Hotel - Restaurant - Catering - Tagung

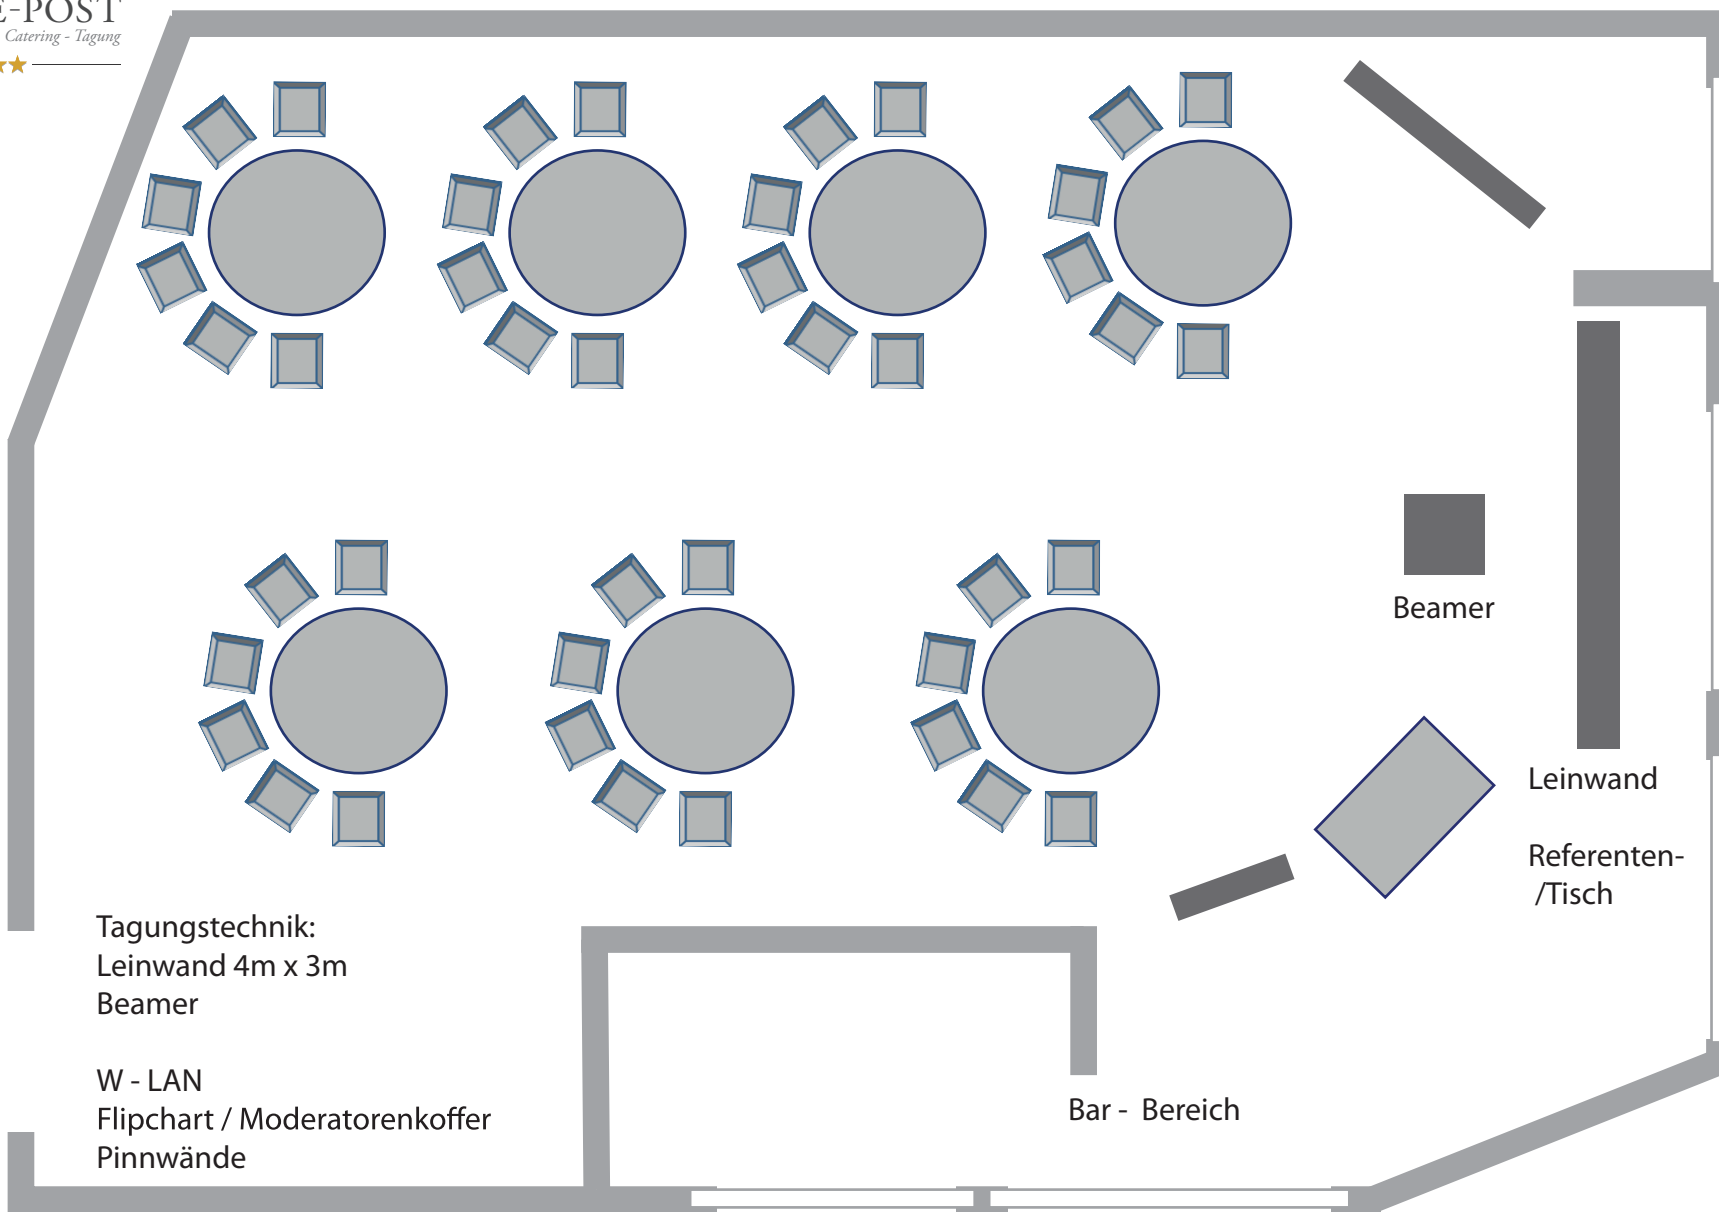

Tagungstechnik:
Leinwand 4m x 3m
Beamer

W - LAN
Flipchart / Moderatorenkoffer
Pinnwände

Bar - Bereich

Beamer

Leinwand

Referenten-
/Tisch

Saal Tagung mit Bestuhlung Halb rund

20 - 50 Personen

17 m x 8 m / Raumhöhe 2.95 m / 136 m²

Separate Toiletten, Bar im Raum, eigene Garten - Terrasse mit bis zu 60 Personen Bestuhlung

